
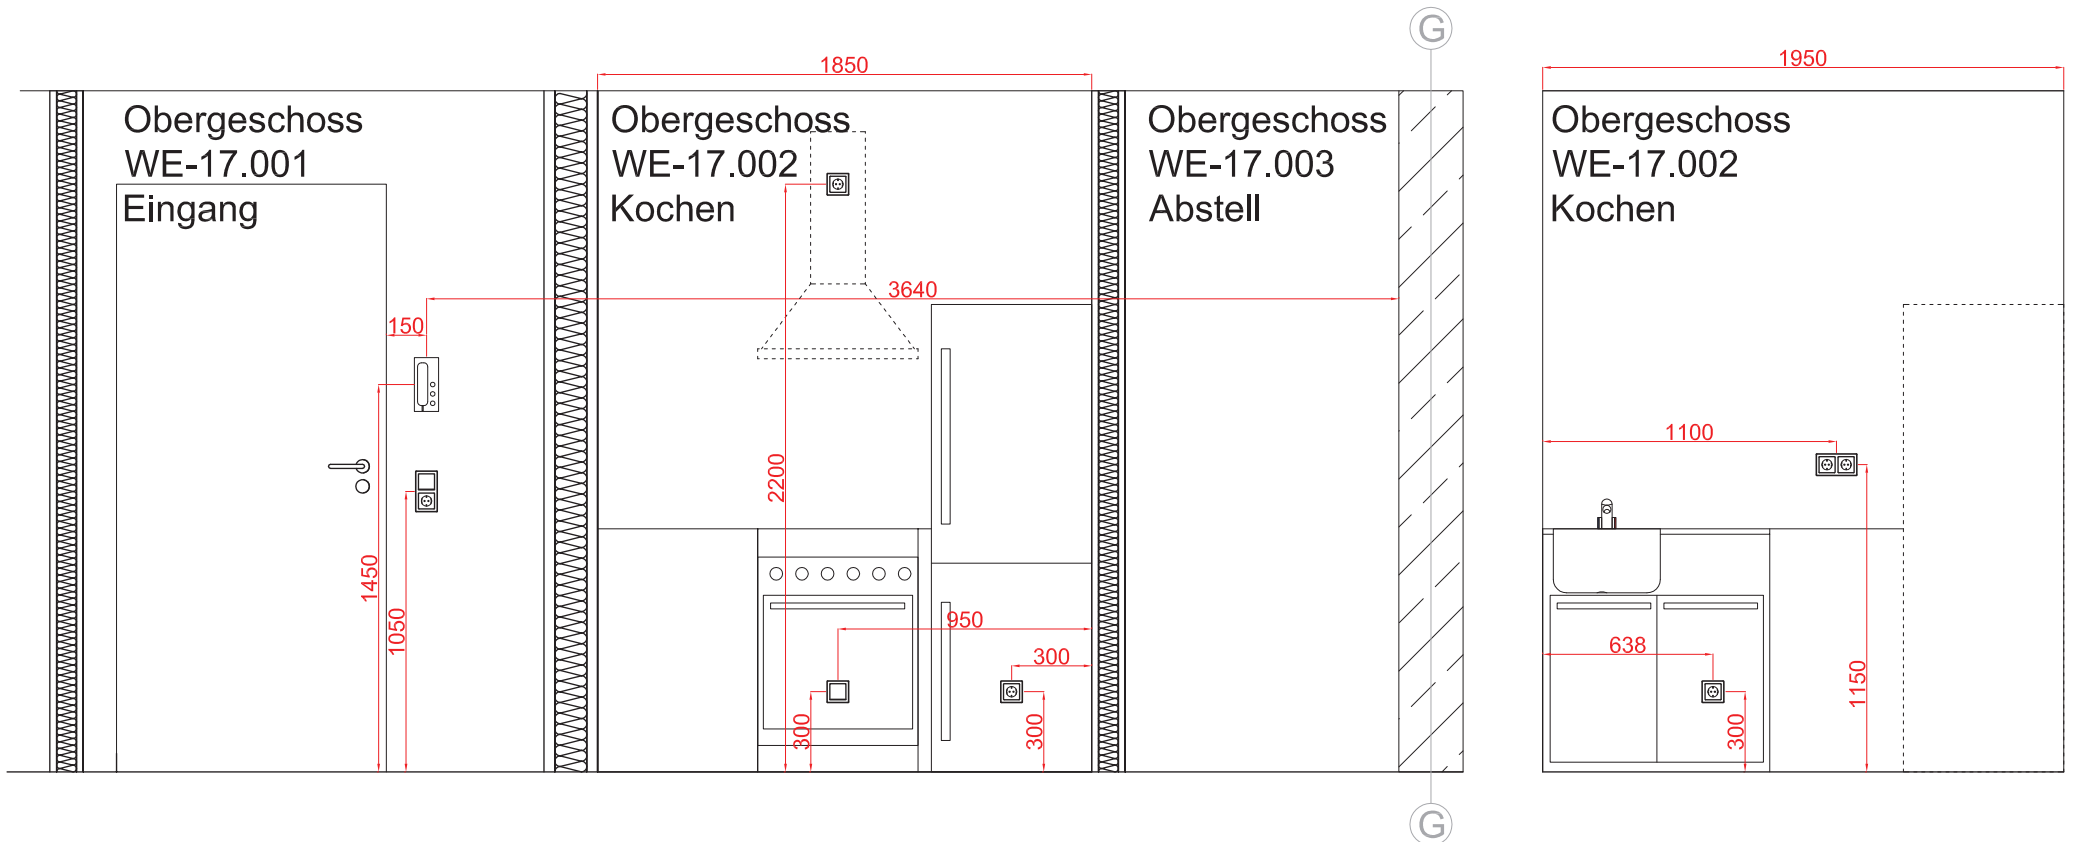


ACHTUNG!

Es handelt sich bei den angegebenen Maßen um planerische Soll-Maße. Die tatsächlichen Ist-Maße sind vor Ausführung vor Ort zu prüfen.

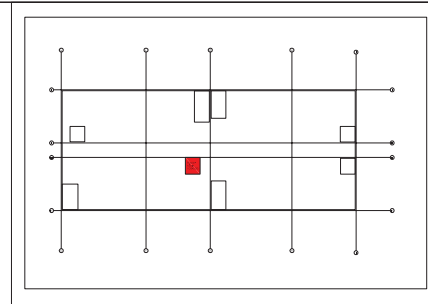

Maßstab	o.M.				
Zeichnungs-Nr.	1.OG-WE-17.002	Detail Küche			
Bearbeitet	Steinbach	20.05.2014			
Geprüft					
			ART DER ÄNDERUNG	NAME	INDEX DATUM

AUSFÜHRUNGSPLANUNG		Detailansicht Küche WE17 MUSTERWOHNUNG 1OG-2OG	
<p>Wüst & Partner Ingenieurbüro für Technische Gebäudeausrüstung Eisenfelder Straße 5 - 63906 Erlenbach Telefon (0 93 72) 94 78 5 - 0 Telefax (0 93 72) 94 78 5 - 20</p>	betreutes Wohnen •	Caritas Verband Offenbach e.V.	
	Demenzgruppe • Sozialzentrum	Schumannstraße 182	
	Ober-Rodener-Straße 18-20	63069 Offenbach am Main	
	63322 Rödermark	info@cv-offenbach.de	
		Tel: 0 69 - 84 00 50	