ACHTUNG!
Es handelt sich bei den angegebenen Maßen um planerische Soll-Maße.
Die tatsächlichen Ist-Maße sind vor Ausführung vor Ort zu prüfen.

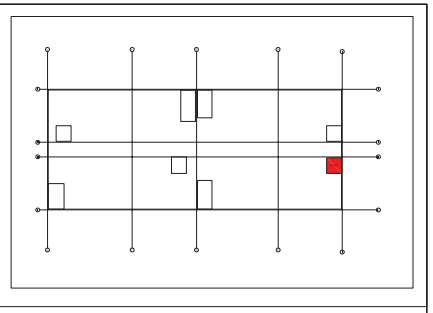

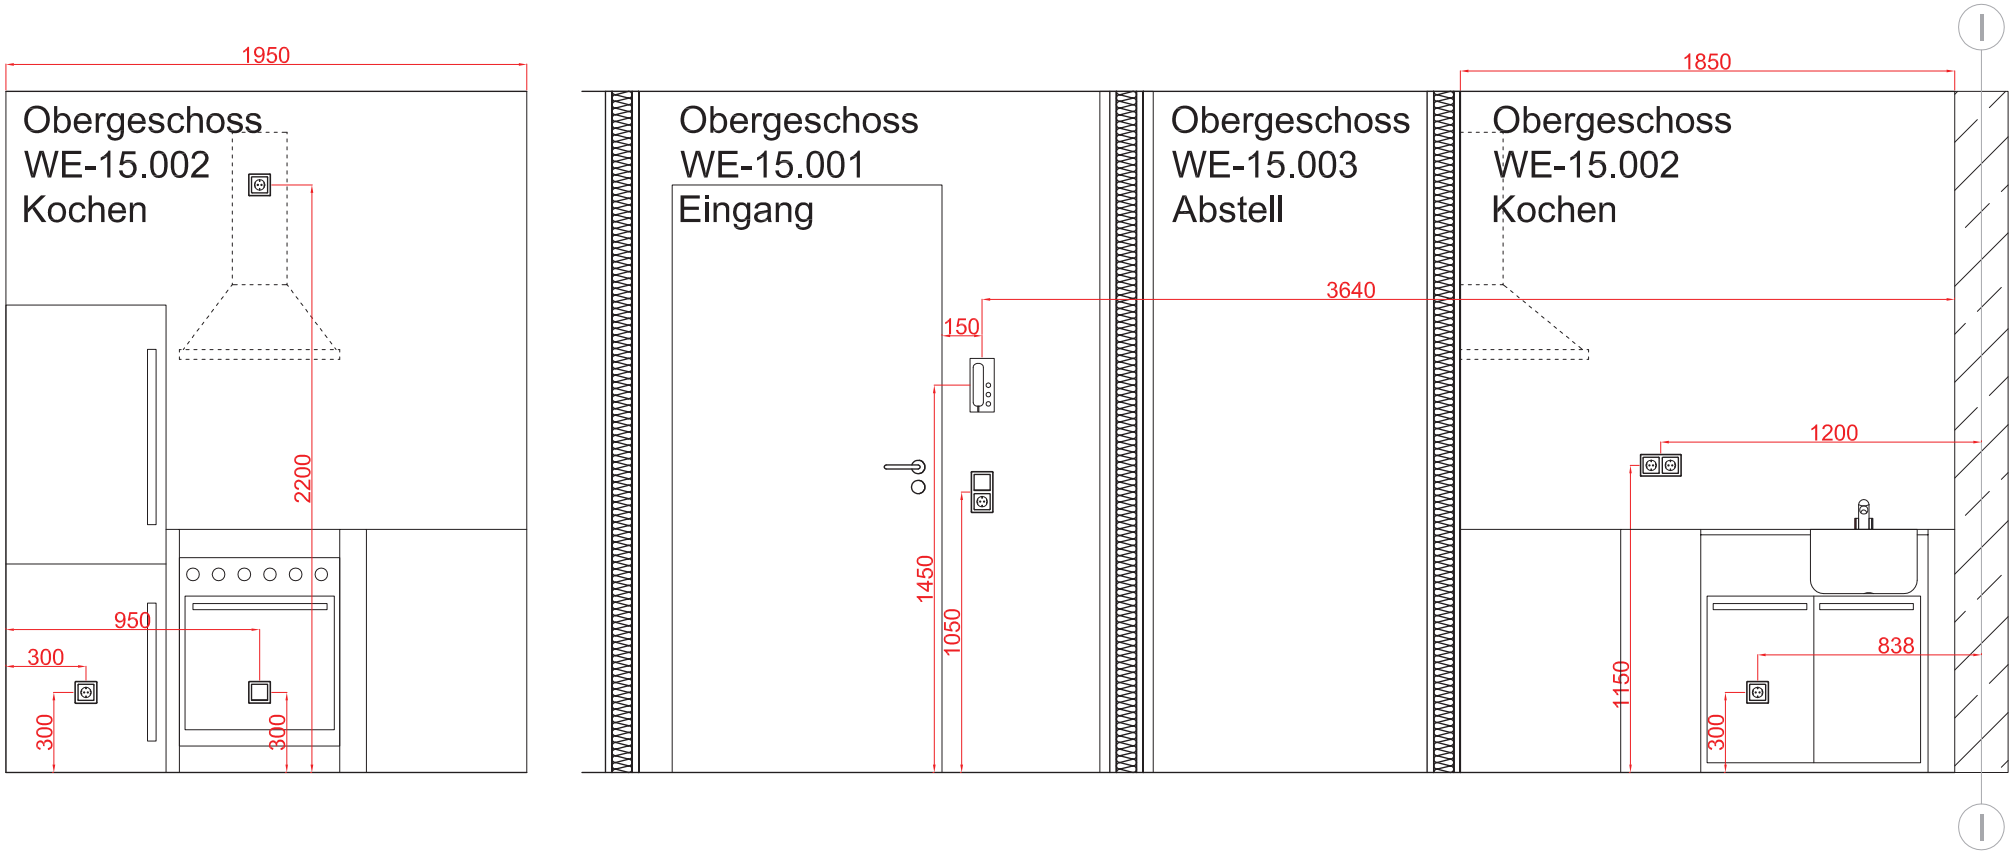

Maßstab	o.M.					
Zeichnungs-Nr.	1.OG-WE-15.002 Detail Küche					
	Name	Datum				
Bearbeitet	Steinbach	20.05.2014				
Geprüft						
			ART DER ÄNDERUNG	NAME	INDEX	DATUM

AUSFÜHRUNGSPLANUNG

Detailansicht Küche WE15 / 1OG

Wüst & Partner
Ingenieurbüro für
Technische Gebäudeausrüstung
Elsenfelder Straße 5 - 63906 Erlenbach
Telefon (0 93 72) 94 78 5 - 0
Telefax (0 93 72) 94 78 5 - 20

betreutes Wohnen ●
Demenzgruppe ● Sozialzentrum
Ober-Rodener-Straße 18-20

63322 Rödermark

Caritas Verband Offenbach e.V.
Schumannstraße 182
63069 Offenbach am Main
info@cv-offenbach.de
Tel:0 69 - 84 00 50